
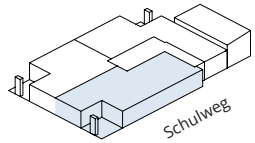


Hus Palstek

Obermeilen

Schulweg 11
8706 Meilen


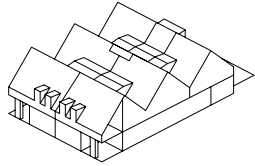


WOHNUNG	001
GESCHOSS	EG
ZIMMER	3,5
WOHNFLÄCHE	102,6 m ²
TERRASSE	13,3 m ²
GARTEN	112,8 m ²
KELLER	8,7 m ²

www.huspalstek.ch



BERATUNG UND VERKAUF
Zanella Partner Immobilien AG
Seestrasse 25, 8702 Zollikon
+41 44 925 00 00
wohnen@huspalstek.ch

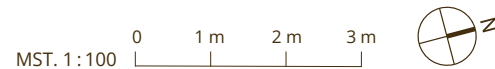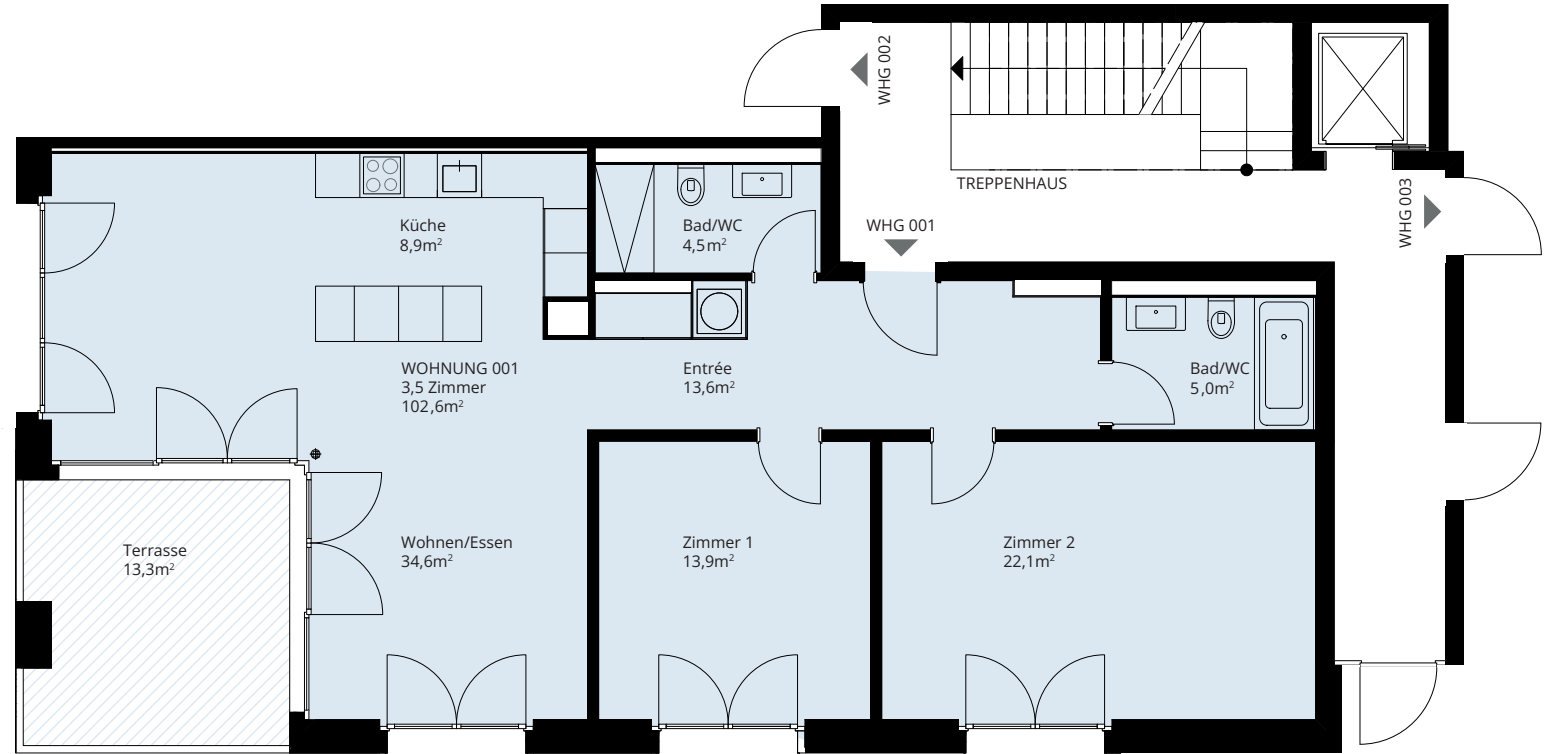

Alle Angaben, Pläne und Zeichnungen sind unverbindlich. Bei sämtlichen Flächenangaben handelt es sich um Circumasse. Die Wohnfläche berechnet sich exklusive Innenwänden, exklusive Aussenwänden, exklusive Schächten. Änderungen bleiben bis Bauvollendung vorbehalten.

Hus Palstek

Obermeilen

WOHNUNG	001
GESCHOSS	EG
GARTEN	112,8 m²



Alle Angaben, Pläne und Zeichnungen sind unverbindlich. Bei sämtlichen Flächenangaben handelt es sich um Circumasse. Die Wohnfläche berechnet sich exklusive Innenwänden, exklusive Aussenwänden, exklusive Schächten. Änderungen bleiben bis Bauvollendung vorbehalten.