
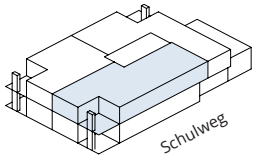


Hus Palstek


Obermeilen

Schulweg 11
8706 Meilen

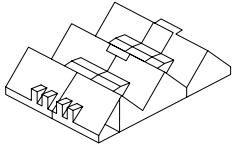


WOHNUNG	101
GESCHOSS	OG
ZIMMER	4,5
WOHNFLÄCHE	112,0 m ²
BALKON	13,0 m ²
KELLER	11,3 m ²

www.huspalstek.ch

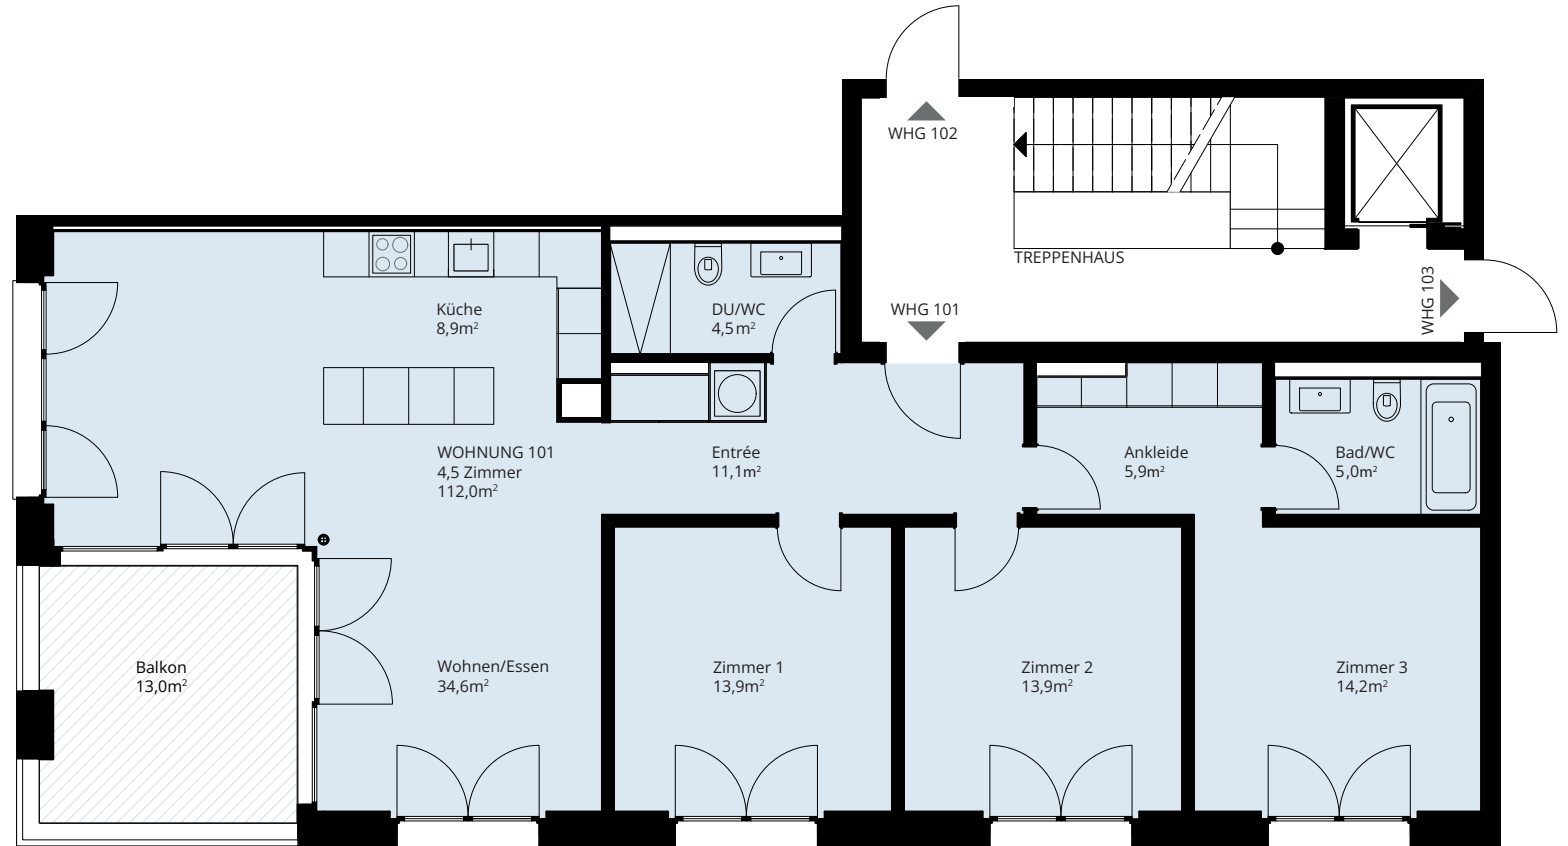

ZANELLA
PARTNER
IMMOBILIEN AG

BERATUNG UND VERKAUF
Zanella Partner Immobilien AG
Seestrasse 25, 8702 Zollikon
+41 44 925 00 00
wohnen@huspalstek.ch

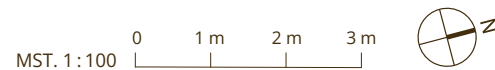

Alle Angaben, Pläne und Zeichnungen sind unverbindlich. Bei sämtlichen Flächenangaben handelt es sich um Circumasse. Die Wohnfläche berechnet sich exklusive Innenwänden, exklusive Aussenwänden, exklusive Schächten. Änderungen bleiben bis Bauvollendung vorbehalten.