
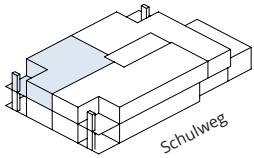


# Hus Palstek

Obermeilen

Schulweg 11  
8706 Meilen


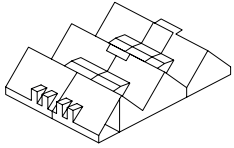


WOHNUNG	102
GESCHOSS	OG
ZIMMER	3,5
WOHNFLÄCHE	90,6 m <sup>2</sup>
BALKON	13,0 m <sup>2</sup>
KELLER	8,7 m <sup>2</sup>

[www.huspalstek.ch](http://www.huspalstek.ch)



**BERATUNG UND VERKAUF**  
Zanella Partner Immobilien AG  
Seestrasse 25, 8702 Zollikon  
+41 44 925 00 00  
[wohnen@huspalstek.ch](mailto:wohnen@huspalstek.ch)

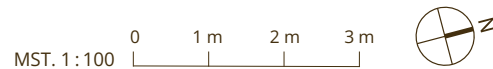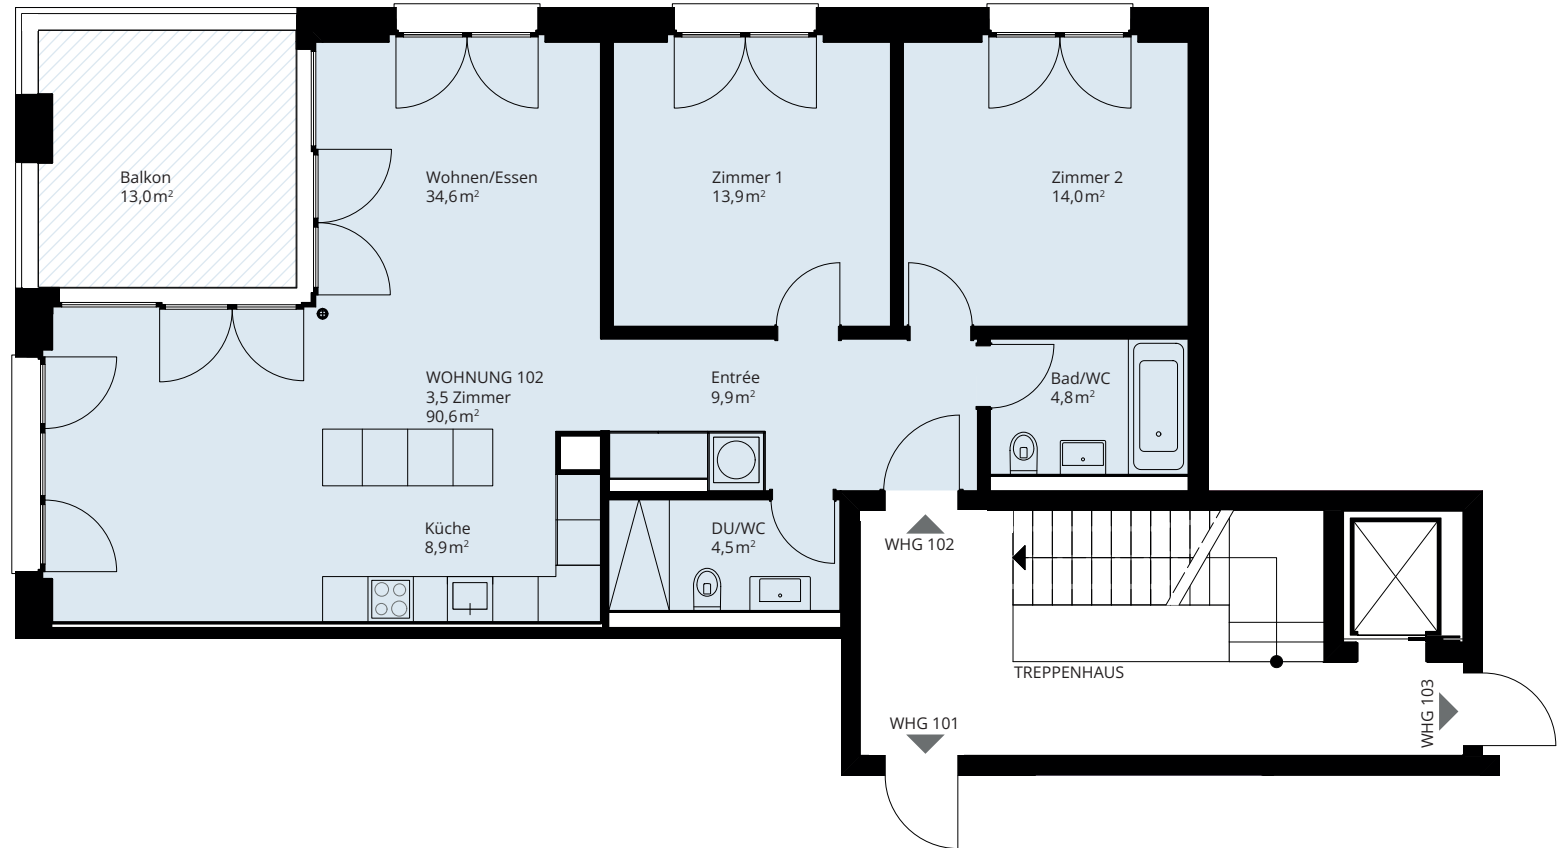

Alle Angaben, Pläne und Zeichnungen sind unverbindlich. Bei sämtlichen Flächenangaben handelt es sich um Circumasse. Die Wohnfläche berechnet sich exklusive Innenwänden, exklusive Aussenwänden, exklusive Schächten. Änderungen bleiben bis Bauvollendung vorbehalten.