


Hus Palstek

Obermeilen


Umgebung
Schulweg 11
8706 Meilen

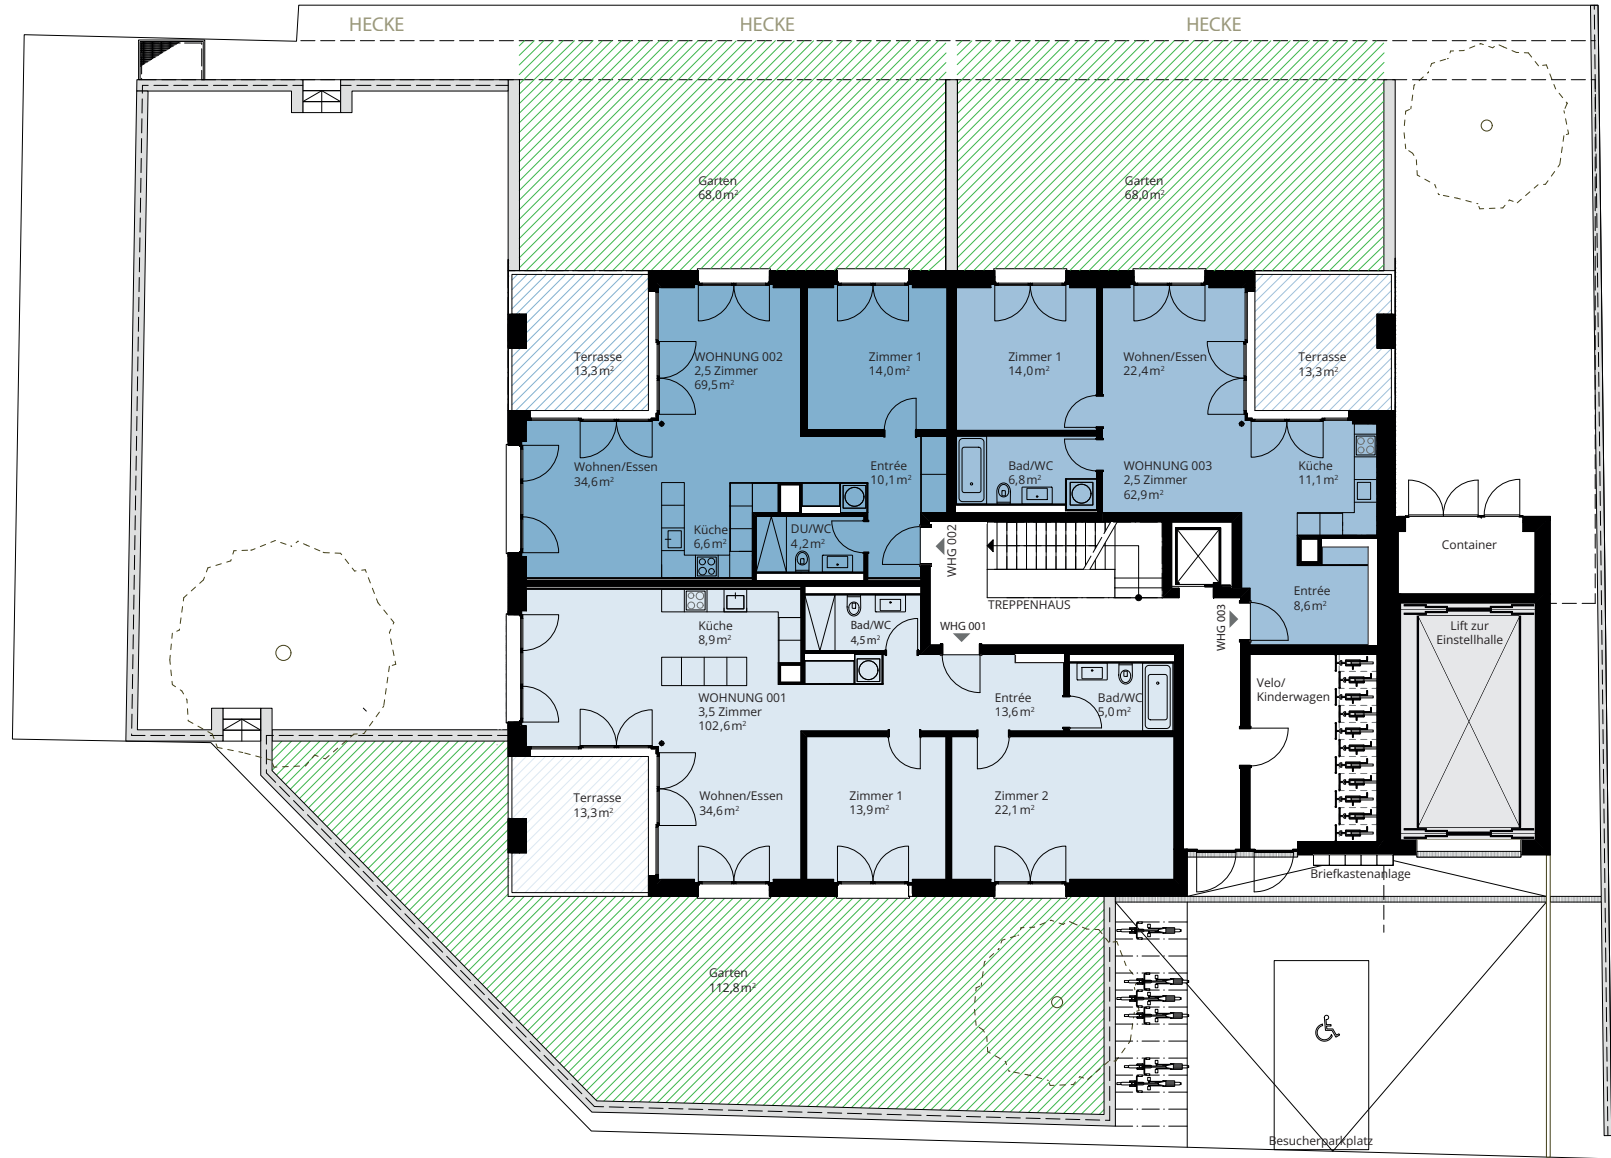

www.huspalstek.ch



BERATUNG UND VERKAUF
Zanella Partner Immobilien AG
Seestrasse 25, 8702 Zollikon
+41 44 925 00 00
wohnen@huspalstek.ch

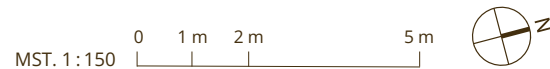

Alle Angaben, Pläne und Zeichnungen sind unverbindlich. Bei sämtlichen Flächenangaben handelt es sich um Circumasse. Die Wohnfläche berechnet sich exklusive Innenwänden, exklusive Aussenwänden, exklusive Schächten. Änderungen bleiben bis Bauvollendung vorbehalten.