


**Untergeschoss**  
**Schulweg 11**  
**8706 Meilen**

A	KELLER 001	8,7 m <sup>2</sup>
B	KELLER 002	8,7 m <sup>2</sup>
C	KELLER 003	8,7 m <sup>2</sup>
D	KELLER 102	8,7 m <sup>2</sup>
E	KELLER 103	8,7 m <sup>2</sup>
F	KELLER 103	8,7 m <sup>2</sup>
G	KELLER 202	8,7 m <sup>2</sup>
H	KELLER 203	8,7 m <sup>2</sup>
I	KELLER 101	11,3 m <sup>2</sup>

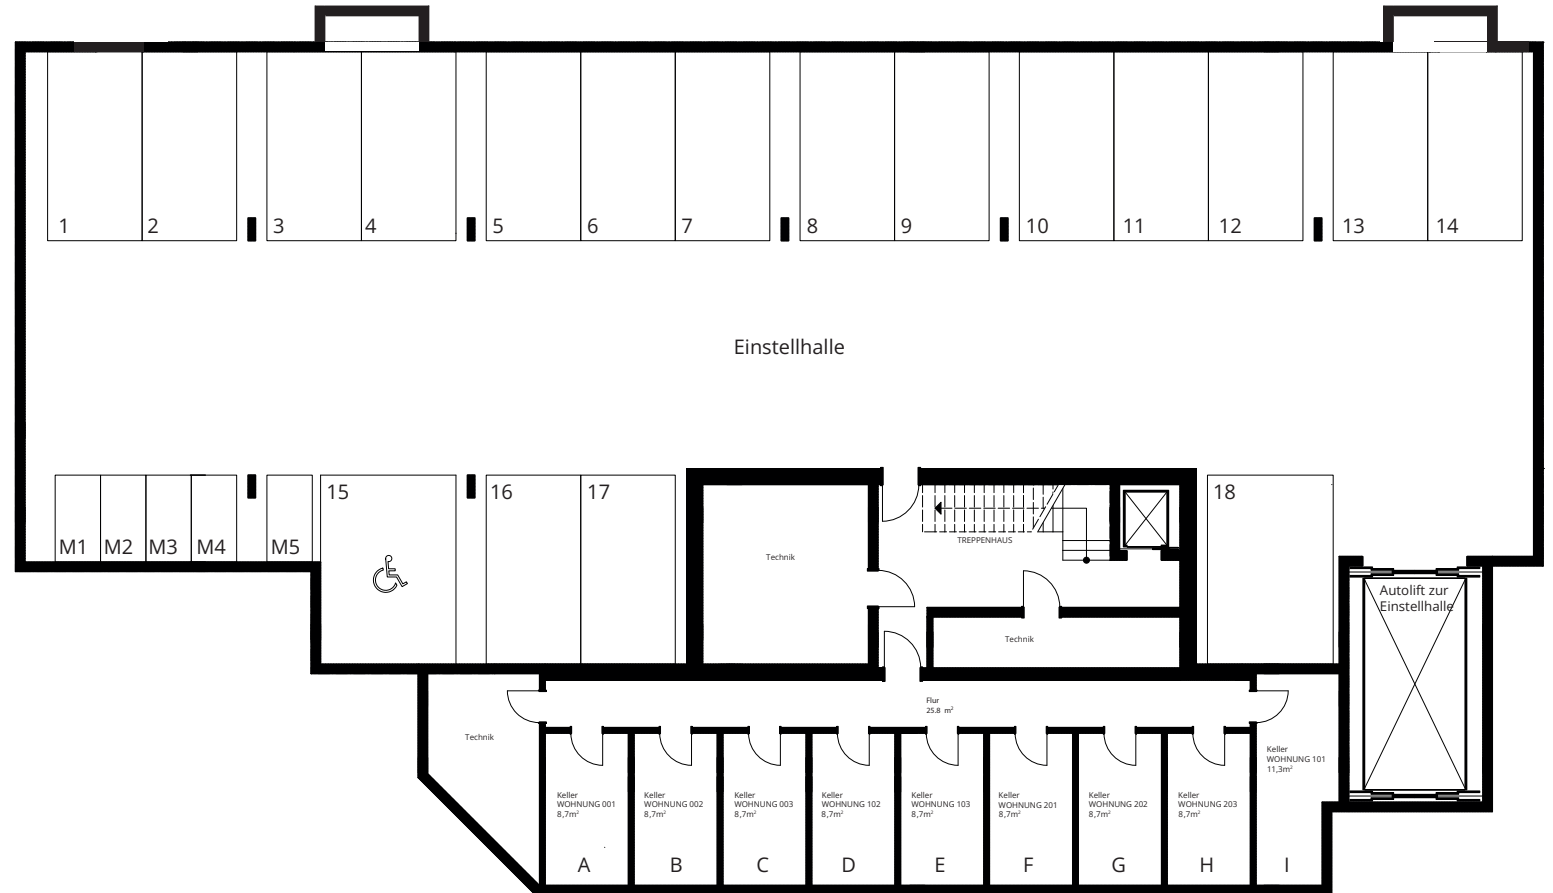

[www.huspalstek.ch](http://www.huspalstek.ch)



**BERATUNG UND VERKAUF**  
 Zanella Partner Immobilien AG  
 Seestrasse 25, 8702 Zollikon  
 +41 44 925 00 00  
 wohnen@huspalstek.ch



Alle Angaben, Pläne und Zeichnungen sind unverbindlich. Bei sämtlichen Flächenangaben handelt es sich um Circumasse. Die Wohnfläche berechnet sich exklusive Innenwänden, exklusive Aussenwänden, exklusive Schächten. Änderungen bleiben bis Bauvollendung vorbehalten.